

VILLE DE BELFORT

PLAN LOCAL D'URBANISME

ANNEXE

V.2.d : PPRI – Plans (Nord - Centre - Sud)



PLU APPROUVÉ
PAR DÉLIBÉRATION EN DATE DU 10 FÉVRIER 2021



PPRI DE LA SAVOUREUSE, DU RHÔME ET DE LA ROSEMontoise

Commune de Belfort Nord





Echelle : 1 / 5 000 (sous format A3)


Offemont

Offemont

Belfort

Légende du zonage réglementaire

-  Zone E : expansion de crue
-  Zone U1 : contraintes d'urbanisme très fortes et risques humains très élevés
-  Zone U2 : contraintes d'urbanisme fortes et risques humains élevés
-  Zone U3 : contraintes d'urbanisme faibles et risques humains faibles

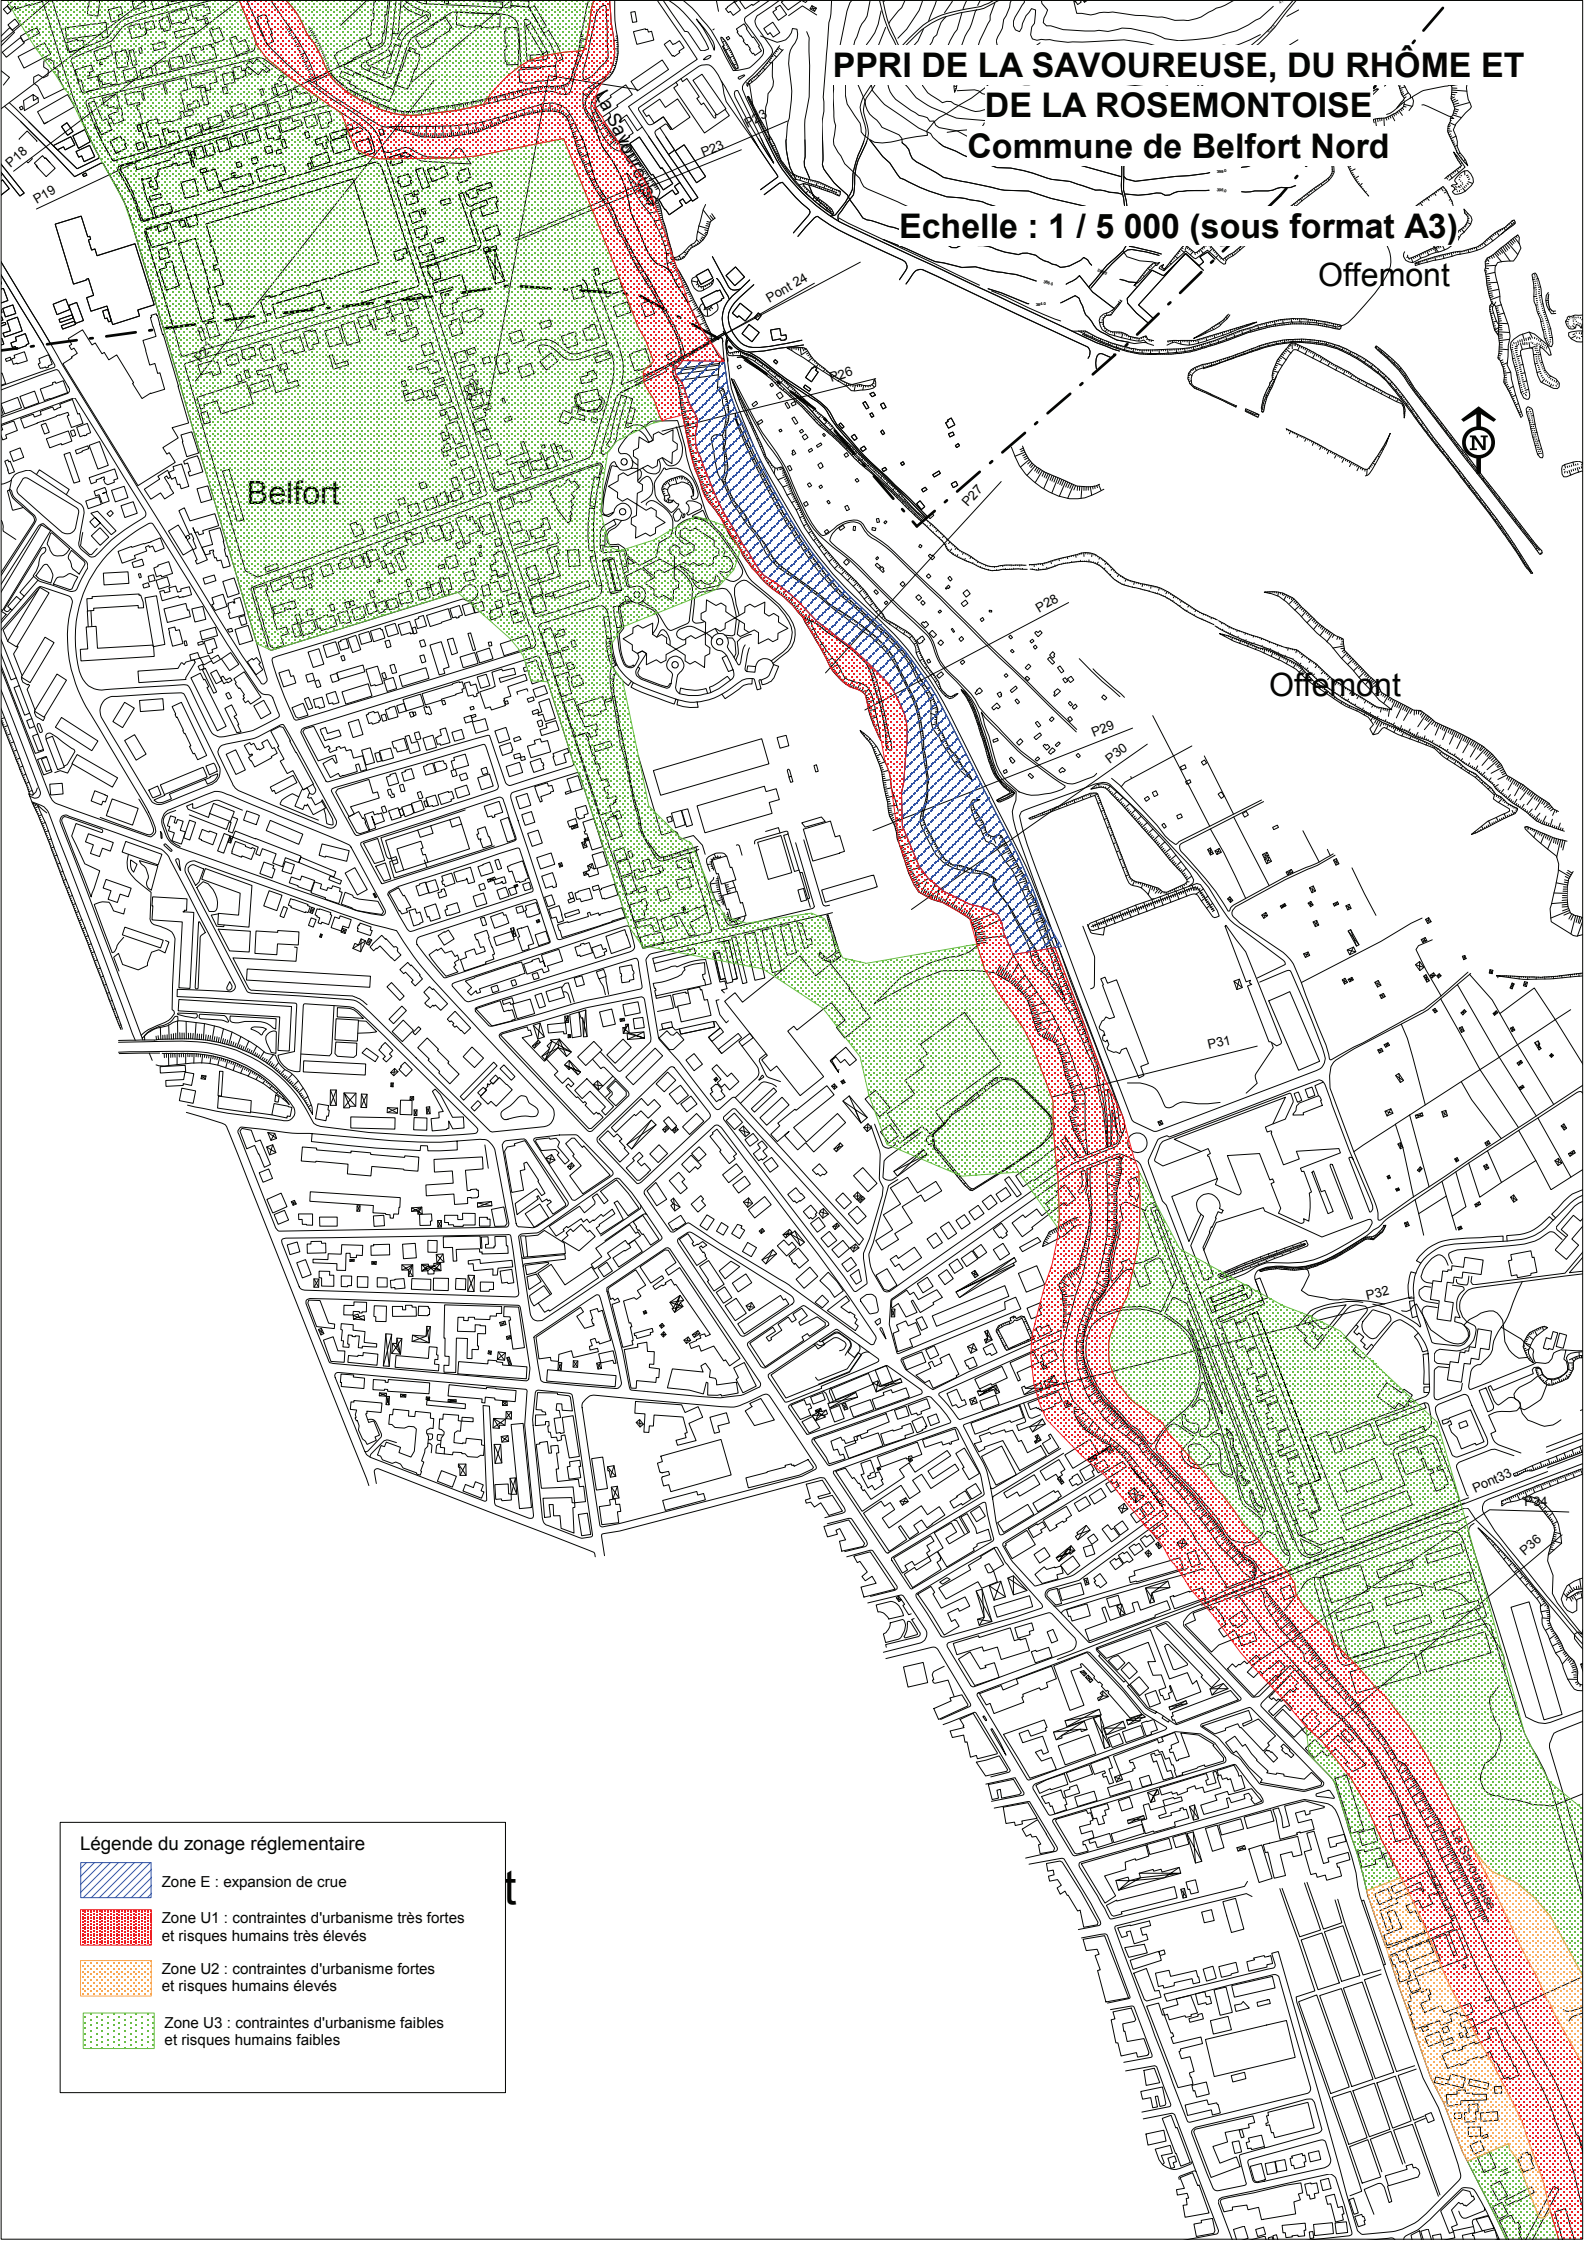






**PPRI DE LA SAVOUREUSE, DU RHÔME ET
DE LA ROSEMontoise**
Commune de Belfort Centre

Echelle : 1 / 5 000 (sous format A3)



Légende du zonage réglementaire

-  Zone E : expansion de crue
-  Zone U1 : contraintes d'urbanisme très fortes et risques humains très élevés
-  Zone U2 : contraintes d'urbanisme fortes et risques humains élevés
-  Zone U3 : contraintes d'urbanisme faibles et risques humains faibles

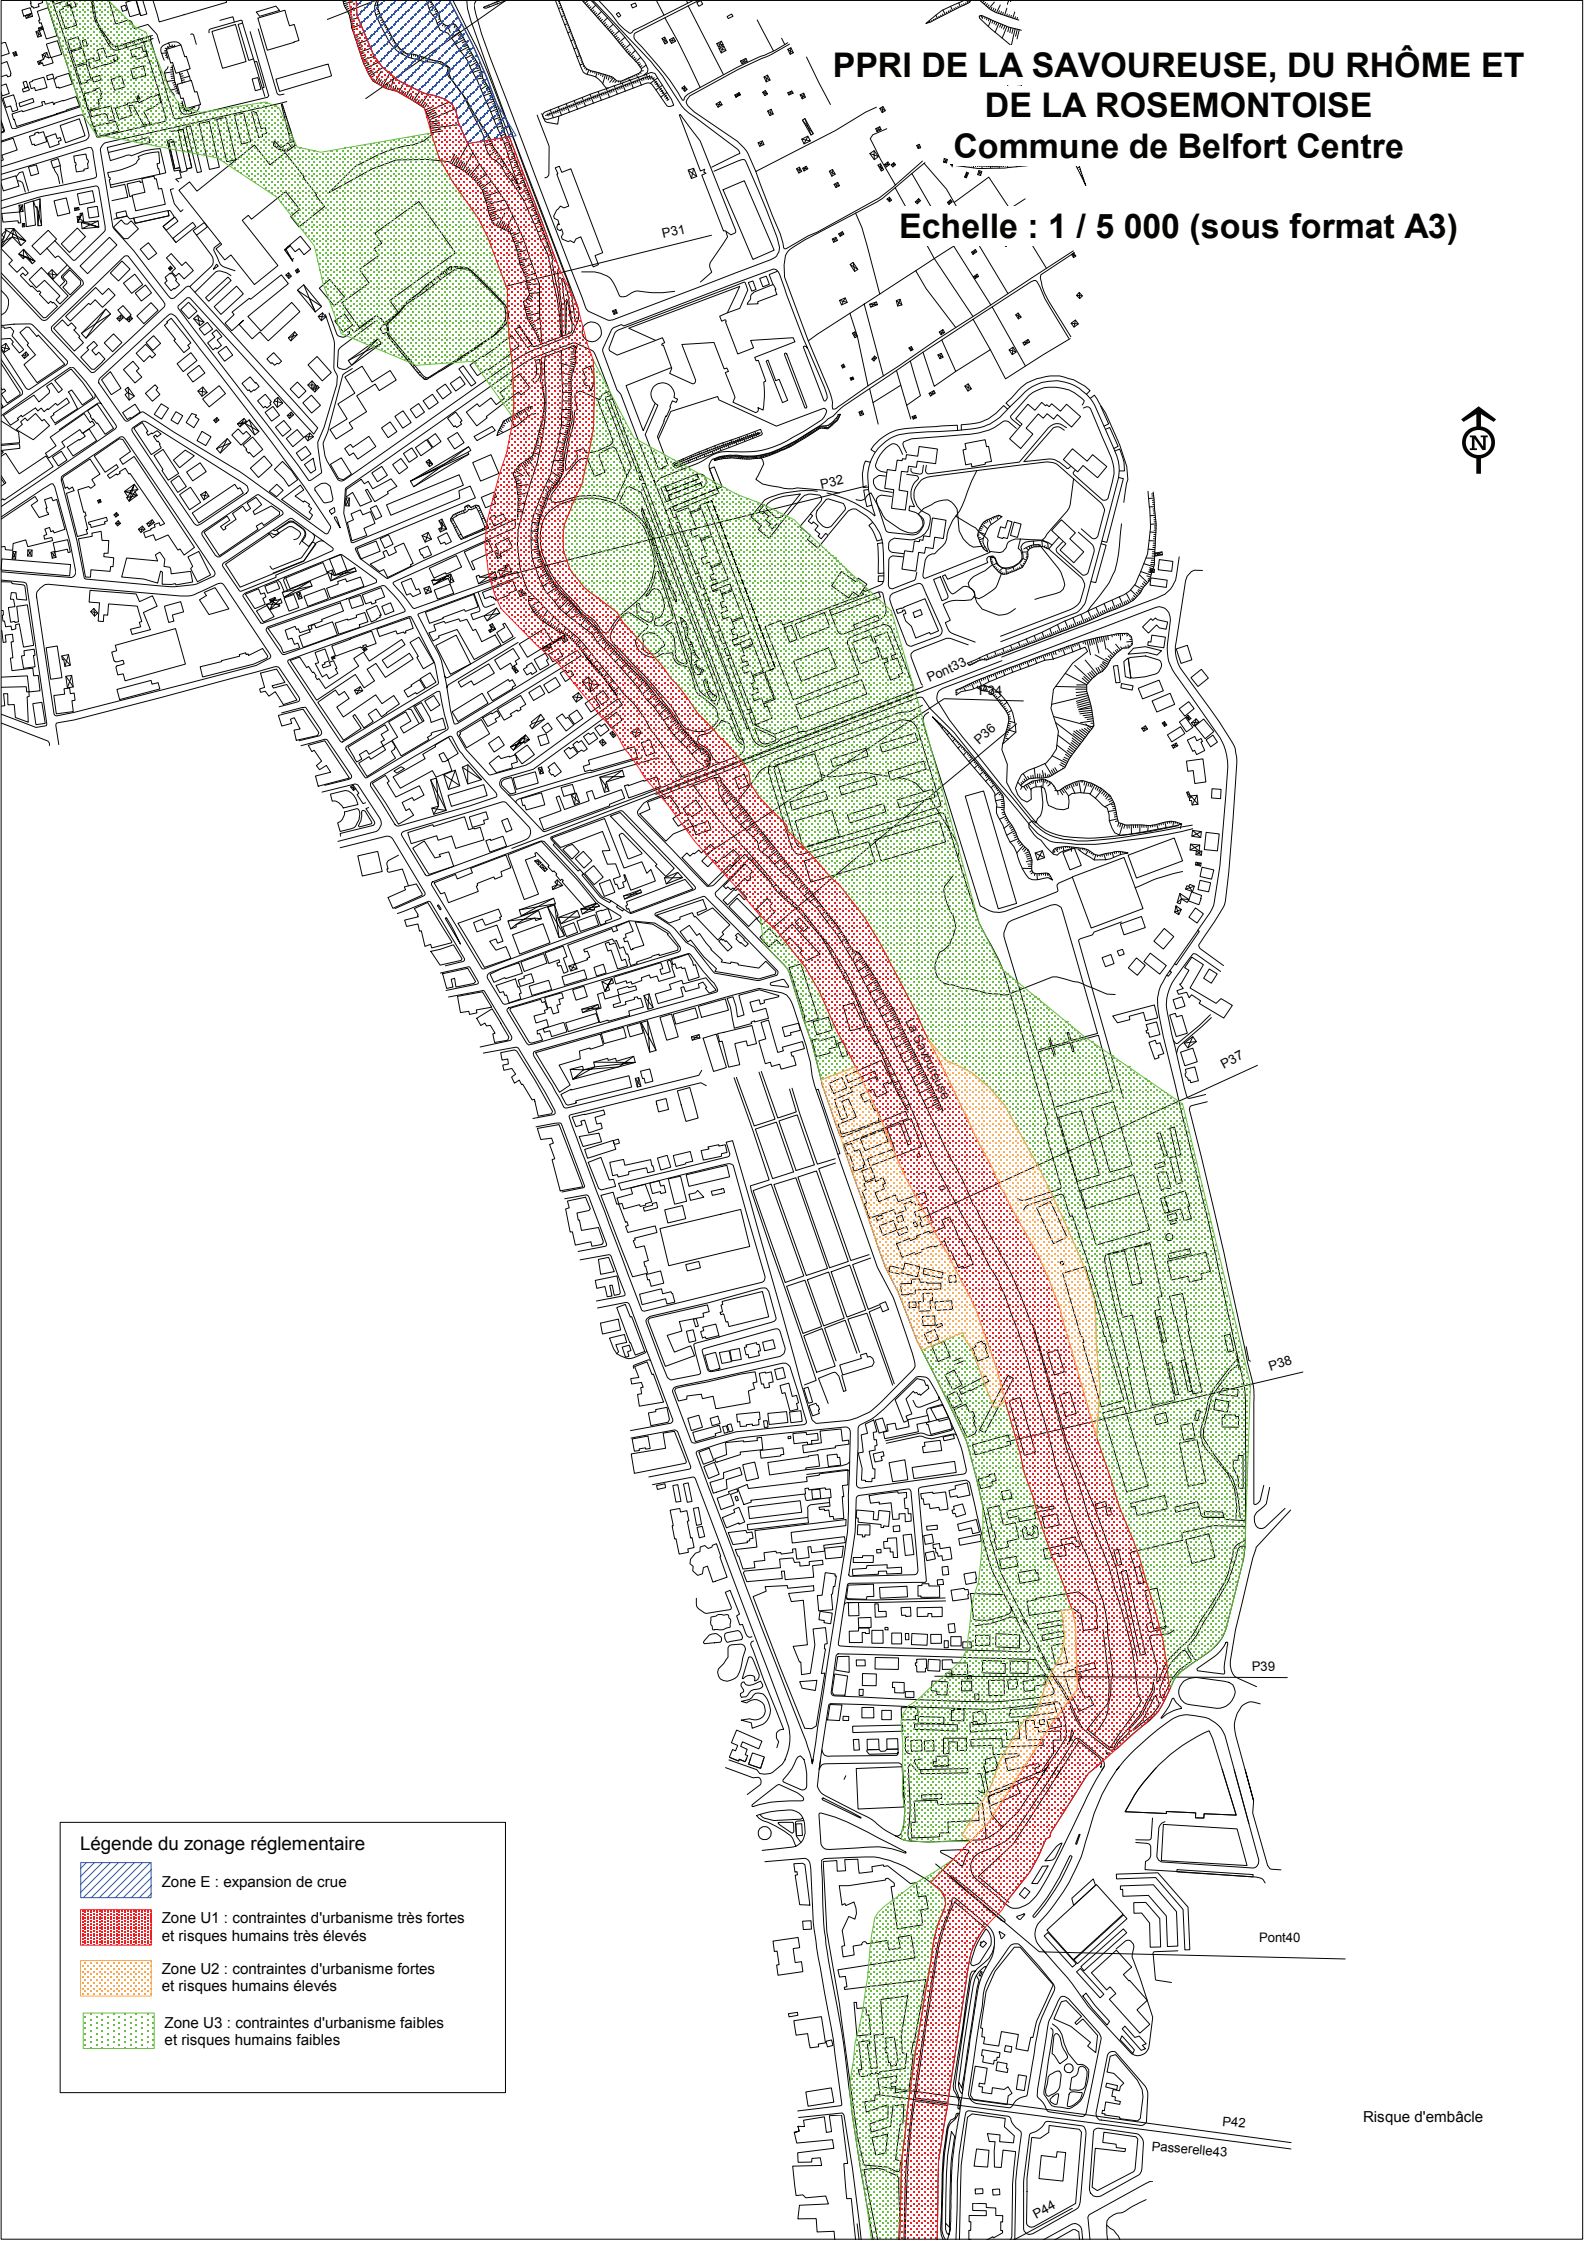

Risque d'embâcle

PPRI DE LA SAVOUREUSE, DU RHÔME ET DE LA ROSEMontoise


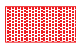


Commune de Belfort Sud

Echelle : 1 / 5 000 (sous format A3)



Danjoutin

Légende du zonage réglementaire

-  Zone E : expansion de crue
-  Zone U1 : contraintes d'urbanisme très fortes et risques humains très élevés
-  Zone U2 : contraintes d'urbanisme fortes et risques humains élevés
-  Zone U3 : contraintes d'urbanisme faibles et risques humains faibles

