ZAC du Parc A Ballons

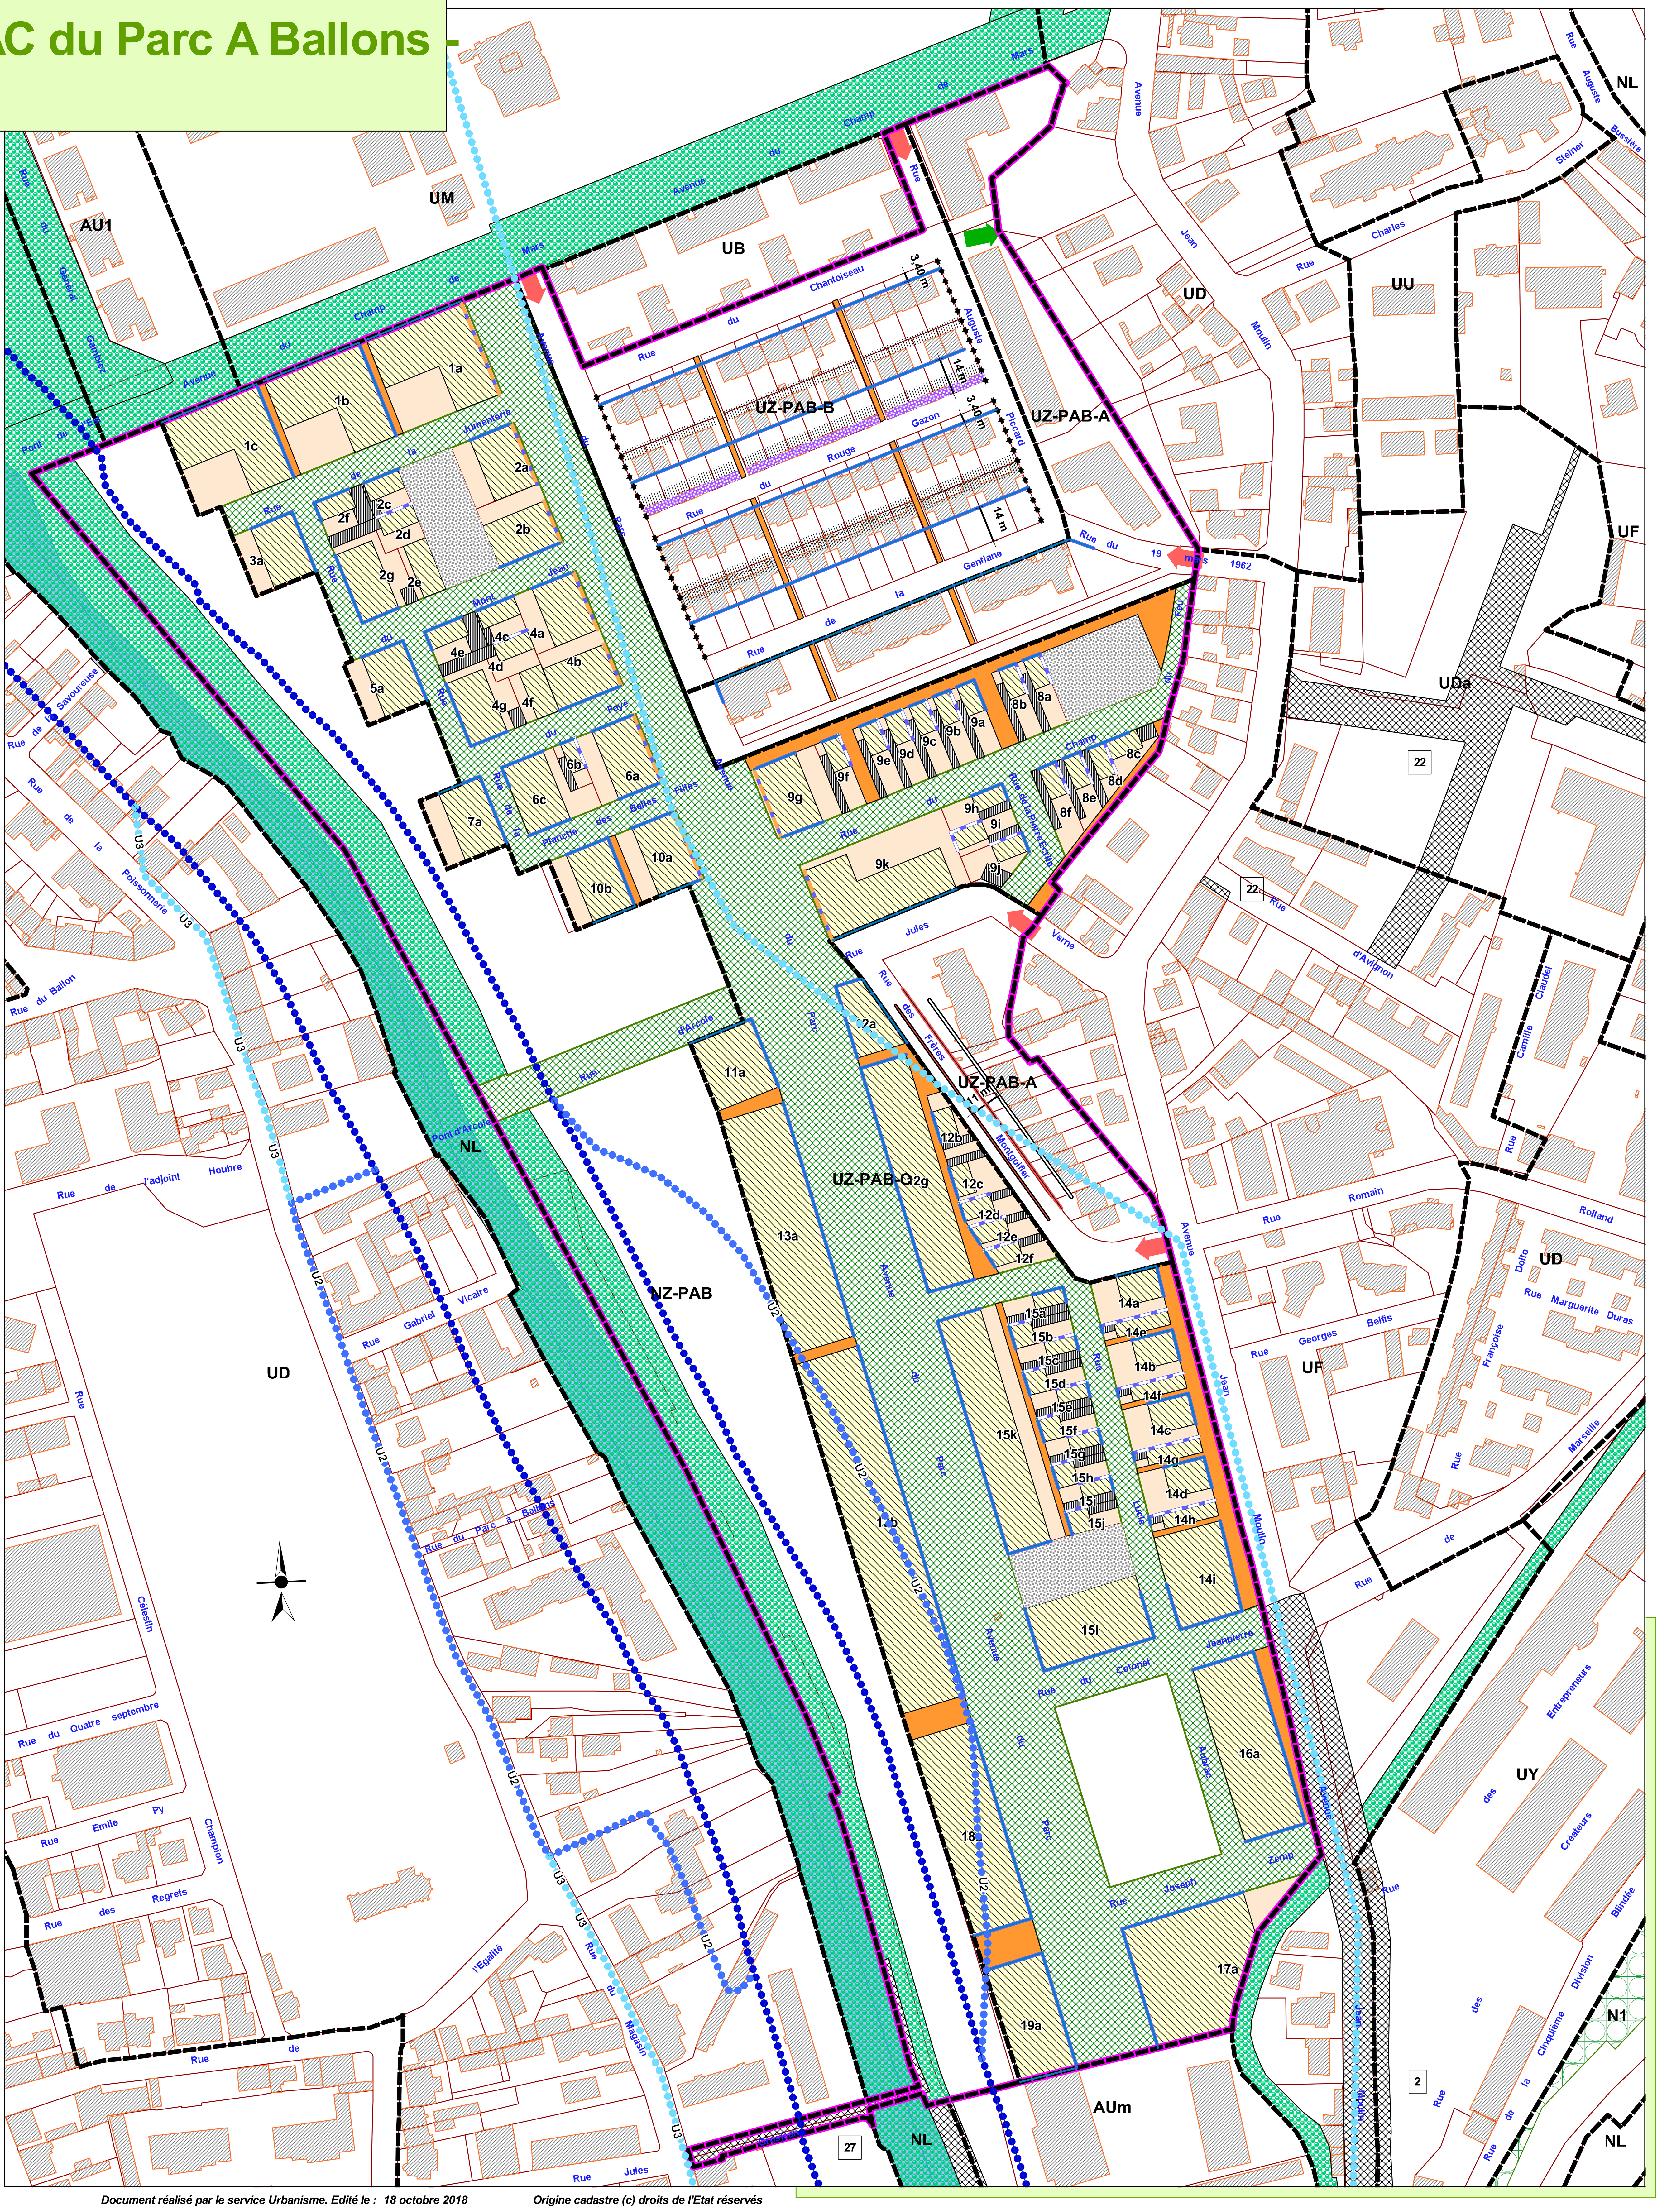

Document réalisé par le service Urbanisme. Edité le : 18 octobre 2018 Origine cadastre (c) droits de l'Etat réservés

LEGENDE DE LA CARTE

Parcellaire

- Parcelle
- Batiment
- Detail
- Eau
- Périmètre de ZAC supprimée

Servitude PLU

- Espace Boisé Classé
- Emplacement réservé
- cercles sur largeur ER
- Zone non aedificandi
- Limite hauteur
- Cone visibilté
- Cone visibilité

PLU

- Limite de zone de PLU
- Lot parcellaire
- N° de lot
- Emprise de principe des voiries
- Détail de voirie (trottoir)
- Axe de principe de voirie
- Emprise au sol maximum des constructions
- Emprise au sol maximum des stationnements couverts et annexes
- Aménagement de parc de stationnement
- Bande de stationnement
- Emprise de principe des venelles et passage piétonnier
- Construction à l'alignement de l'emprise publique
- Construction en retrait de l'alignement de l'emprise publique
- Construction à l'alignement en limite séparative
- Cote
- Hauteur maximum de la construction
- Clôture imposée par l'aménageur
- Accès piéton
- Accès véhicules depuis une voirie publique
- Plan d'accroche de référence
- Limite de principe de voie
- Bande des annexes
- Périmètre de ZAC

Plantations et espaces à protéger au titre de l'article L. 123-1-5-II

- Trame verte et espace naturel et paysager à protéger ou à créer
- Alignement d'arbres à protéger ou à créer

PPRI Savoureuse 2003 DDE

0 25 50 75 100 m

Système de projection : Lambert II

Historique

Approuvé par délibération en date du 9 décembre 2004

- Modifié par délibération en date du 30 septembre 2005
- Mis à jour par arrêté municipal en date du 07 novembre 2005
- Modifié par délibération en date du 07 juillet 2006
- Modifié par délibération en date du 22 février 2007
- Modifié par délibération en date du 11 octobre 2007
- Mis à jour par arrêté municipal en date du 03 avril 2008
- Mis à jour par délibération en date du 12 février 2009
- Révision simplifiée approuvée par délibération en date du 19 juin 2009
- Modifié par délibération en date du 20 mai 2010
- Mis à jour par arrêté municipal en date du 27 juin 2011
- Modification simplifiée approuvée par délibération en date du 03 novembre 2011
- Modifié par délibération en date du 02 décembre 2011
- Modifié par délibération en date du 27 septembre 2012
- Modifié par délibération en date du 24 février 2014
- Mis à jour par arrêté municipal en date du 10 avril 201
- Modifié par délibération en date du 10 décembre 2015
- Mis à jour par arrêté municipal en date du 11 février 2016
- Modification simplifiée approuvée par délibération en date du 29 septembre 2016
- Modifié par délibération en date du 06 avril 2016
- Mis à jour par arrêté municipal en date du 18 juin 2017
- Modification simplifiée approuvée par délibération en date du 28 septembre 2017
- Mis à jour par arrêté municipal en date du 12 juillet 2018
- Modifié par délibération en date du 27 septembre 2018

VILLE DE BELFORT

Plan Local d'Urbanisme

Approuvé par délibération en date du 9 décembre 2004

Dernière modification en date du 27 septembre 2018

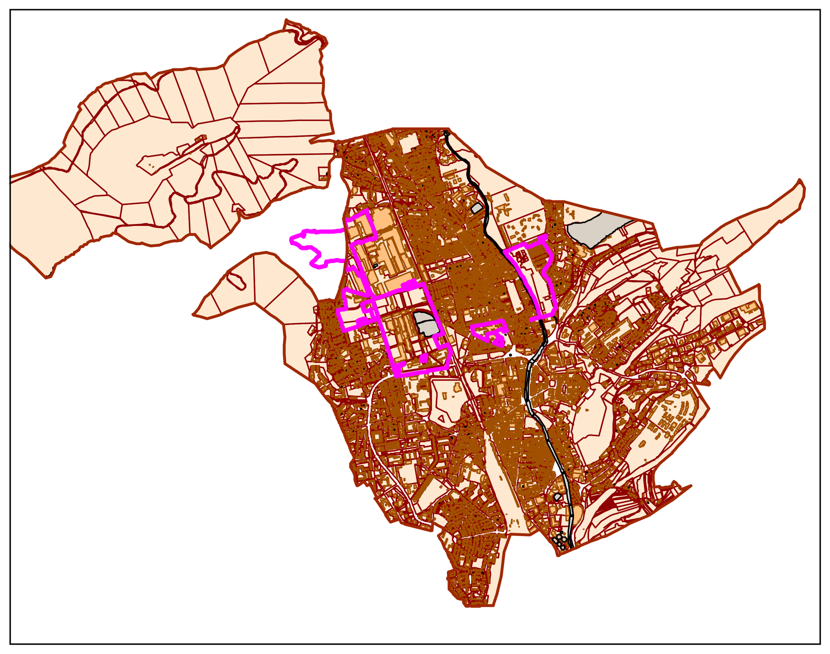

Plan de Détail

›nes UZ - PAB et NZ - PAB

Service Urbanism

Echelle : 1/1 000